





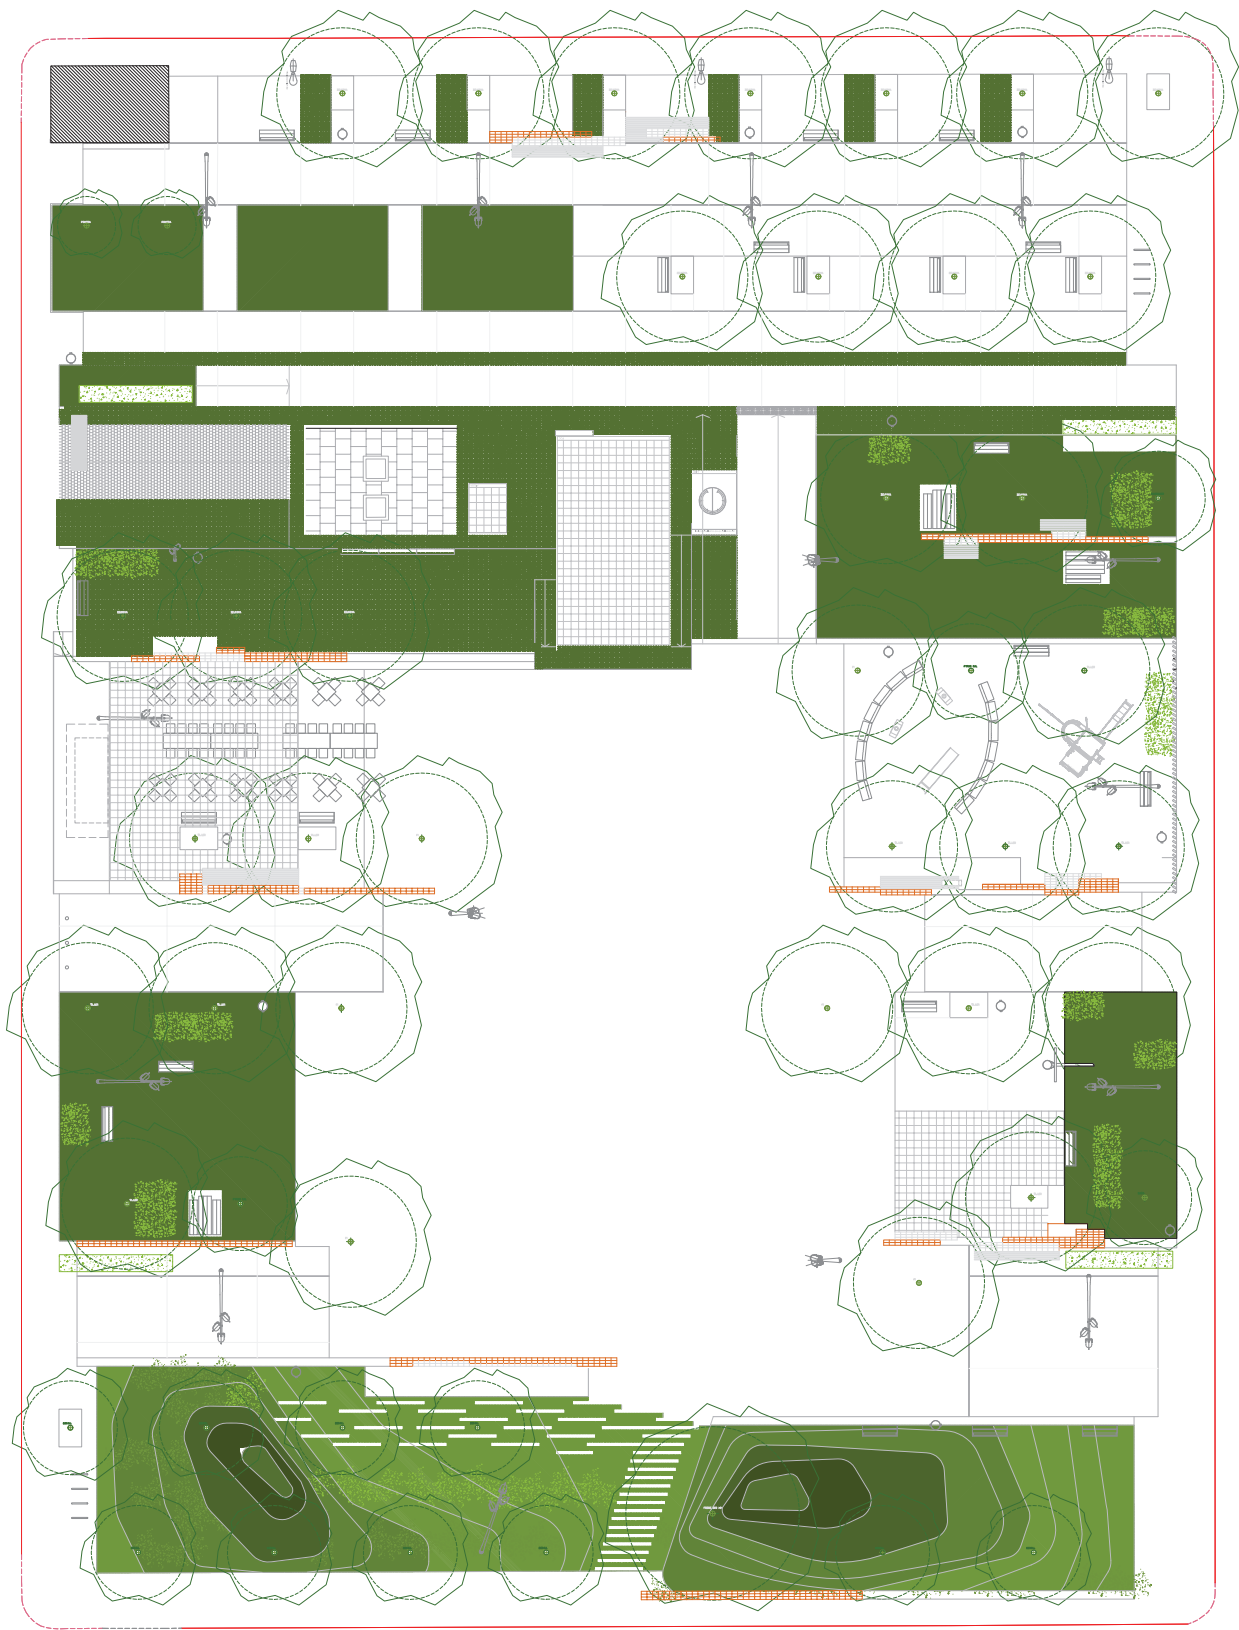

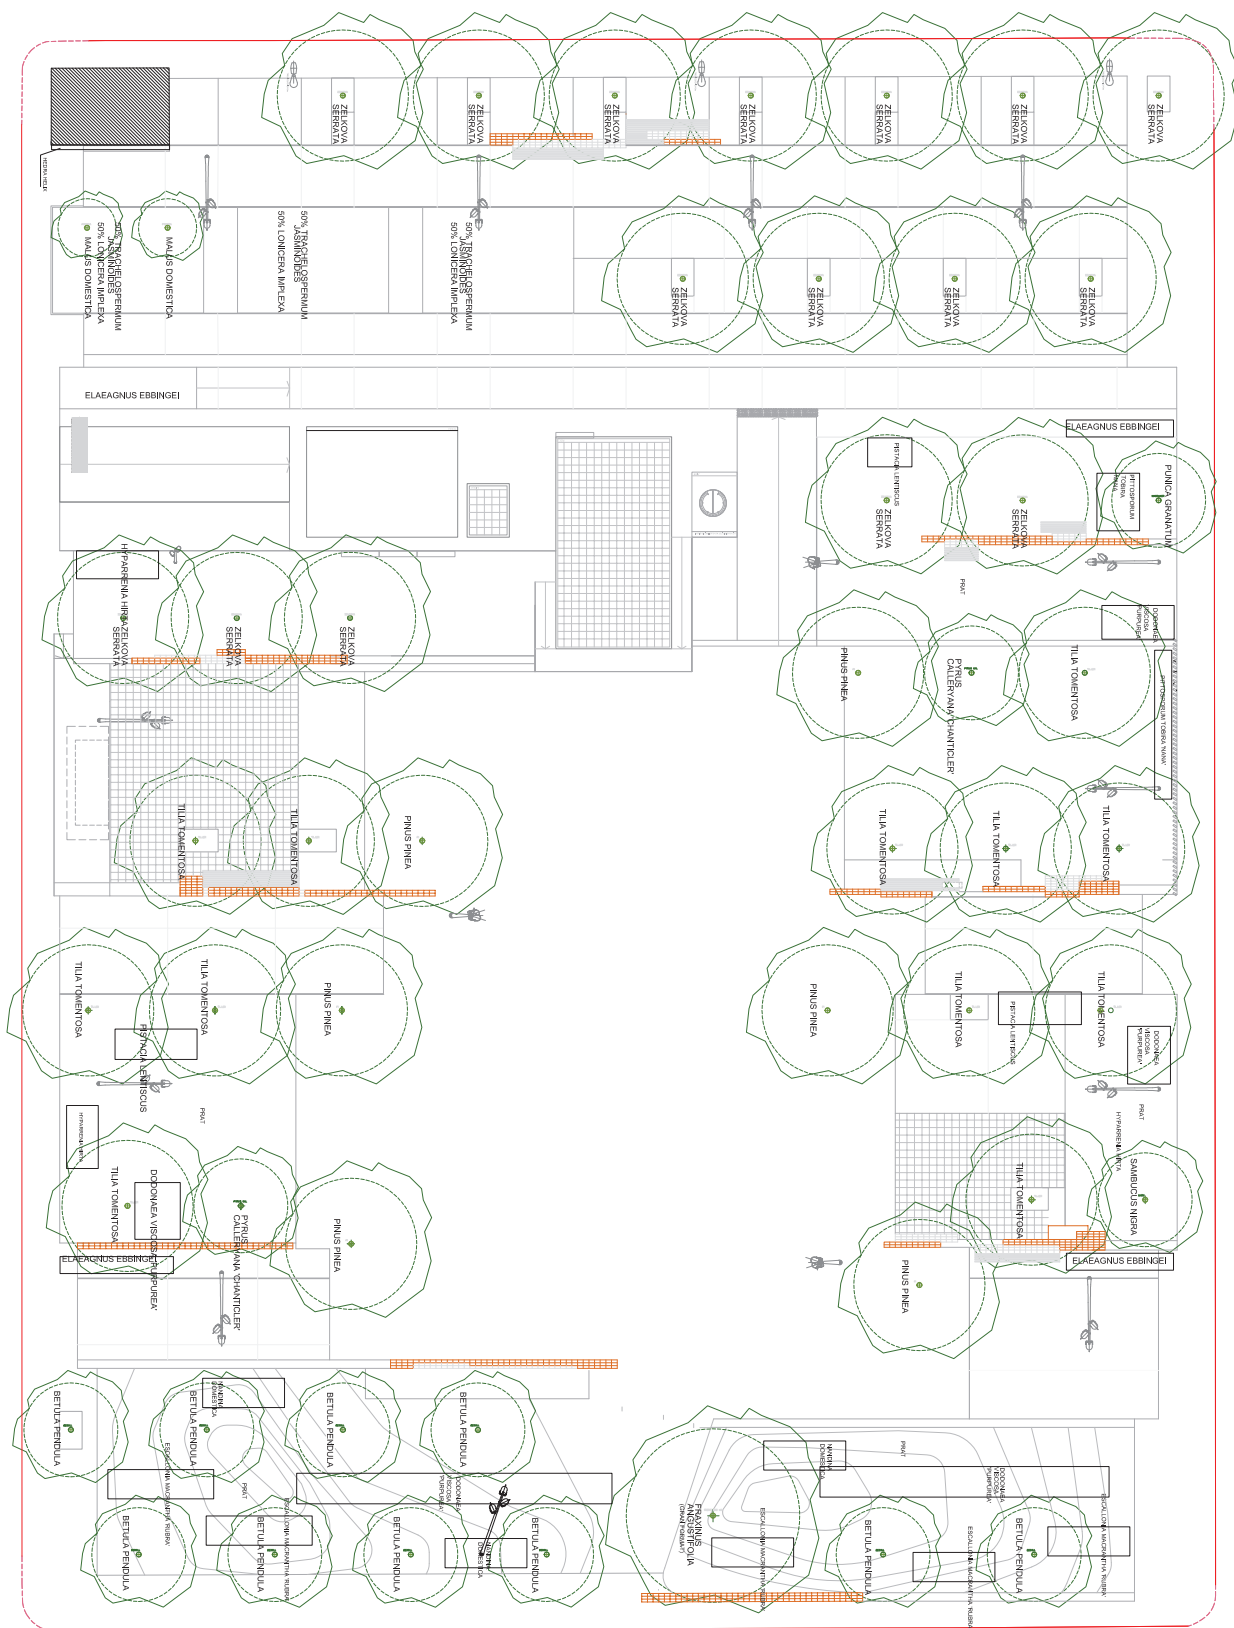


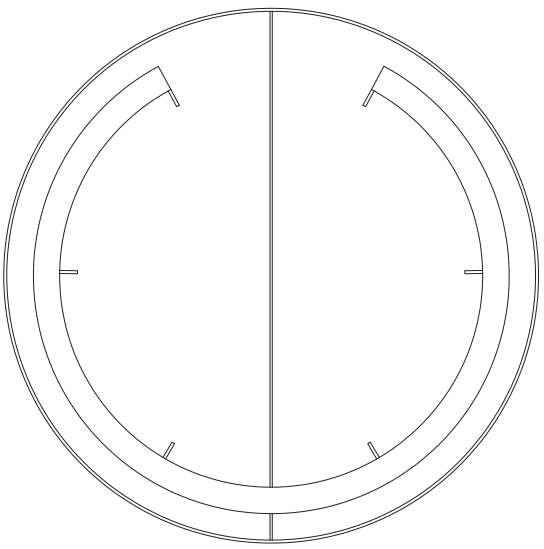


ALÇAT

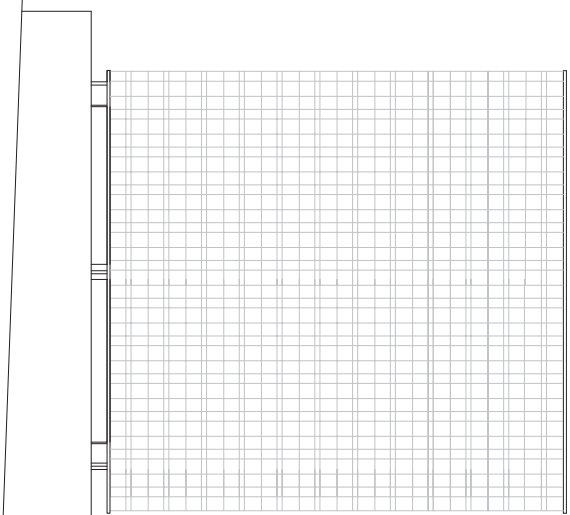


SECCIÓ DESCRIPTIVA

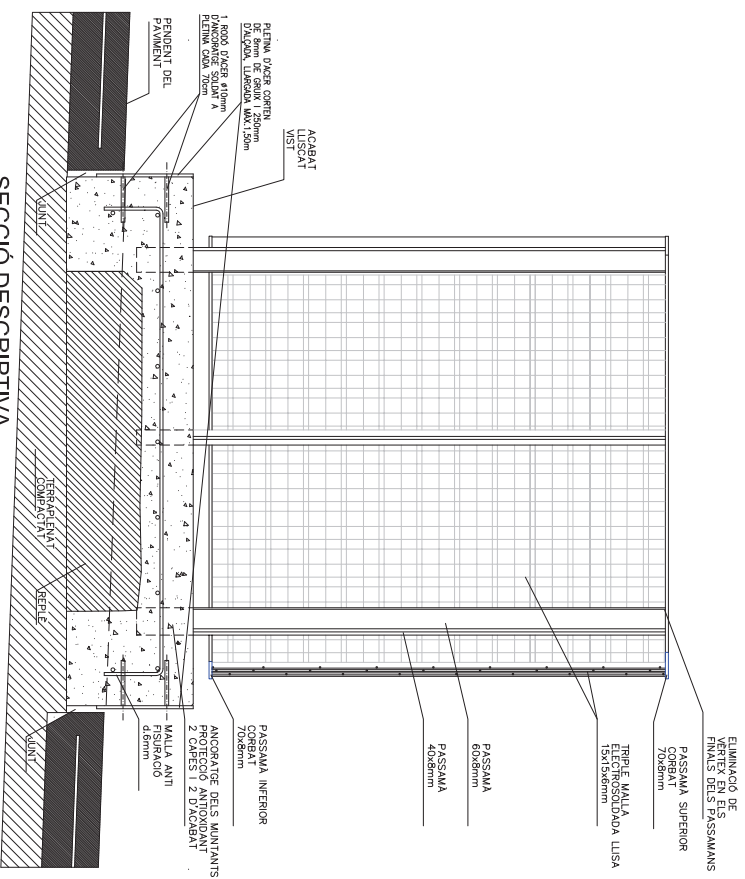


PLANTA DESCRIPTIVA







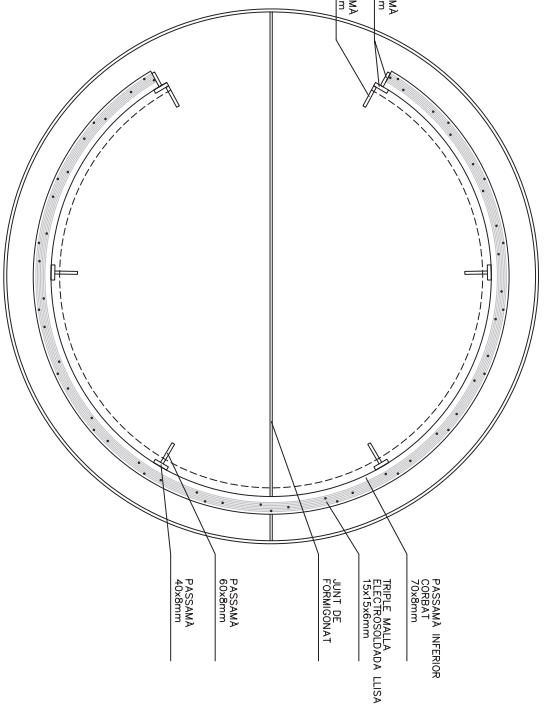


SECCIÓ COTES

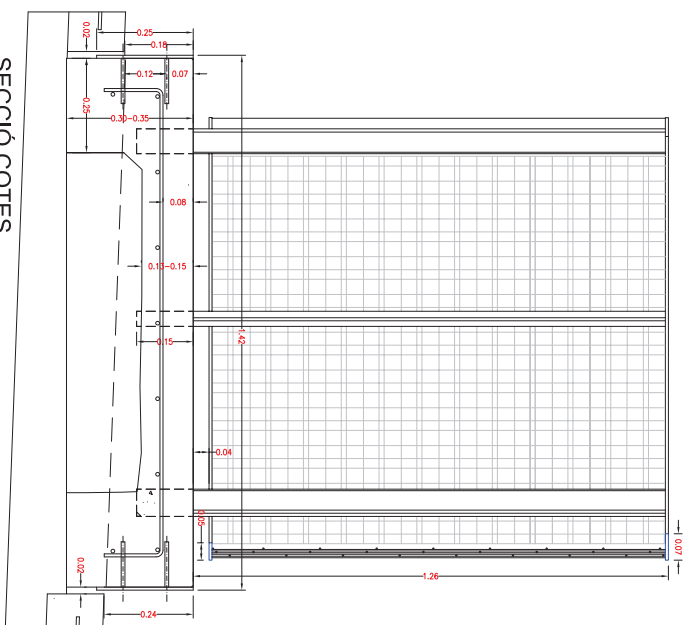


PLANTA COTES

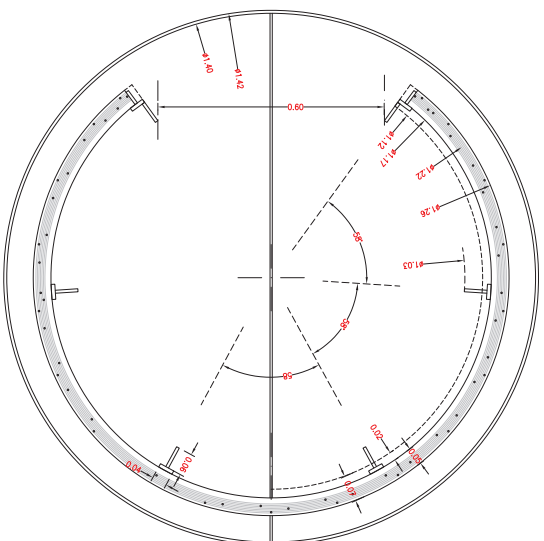

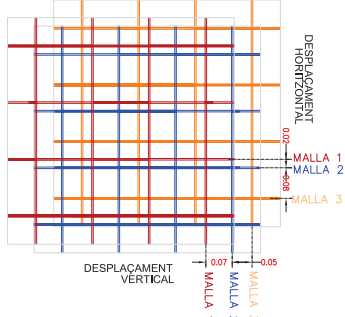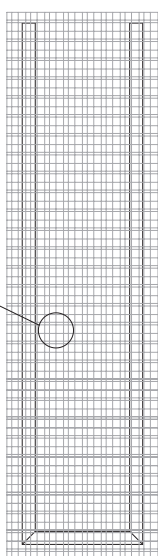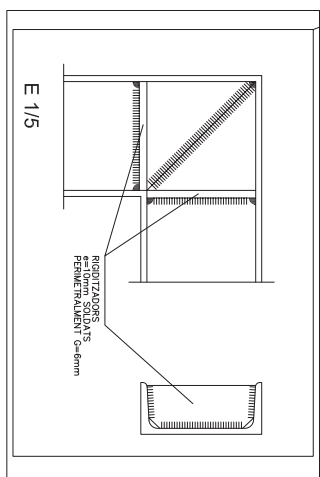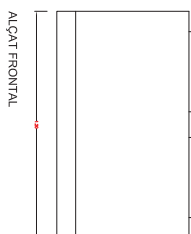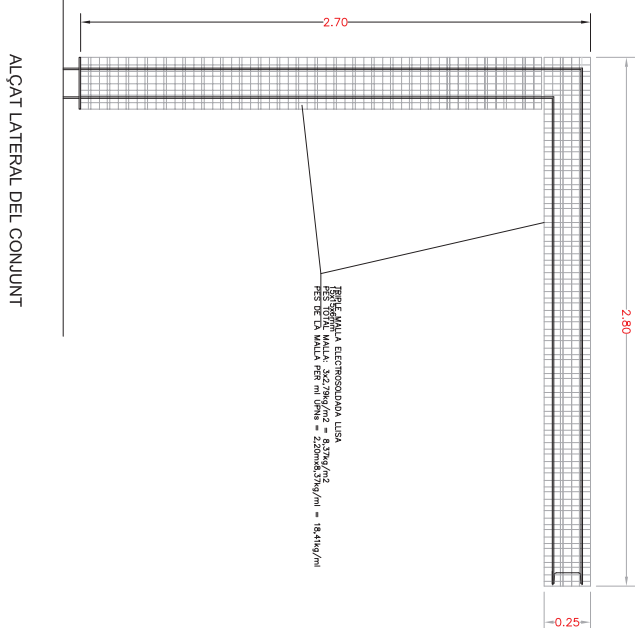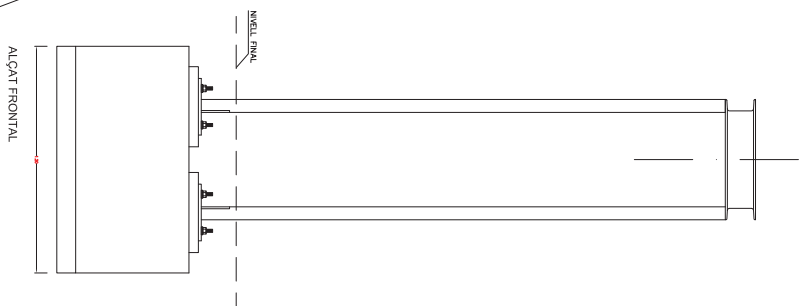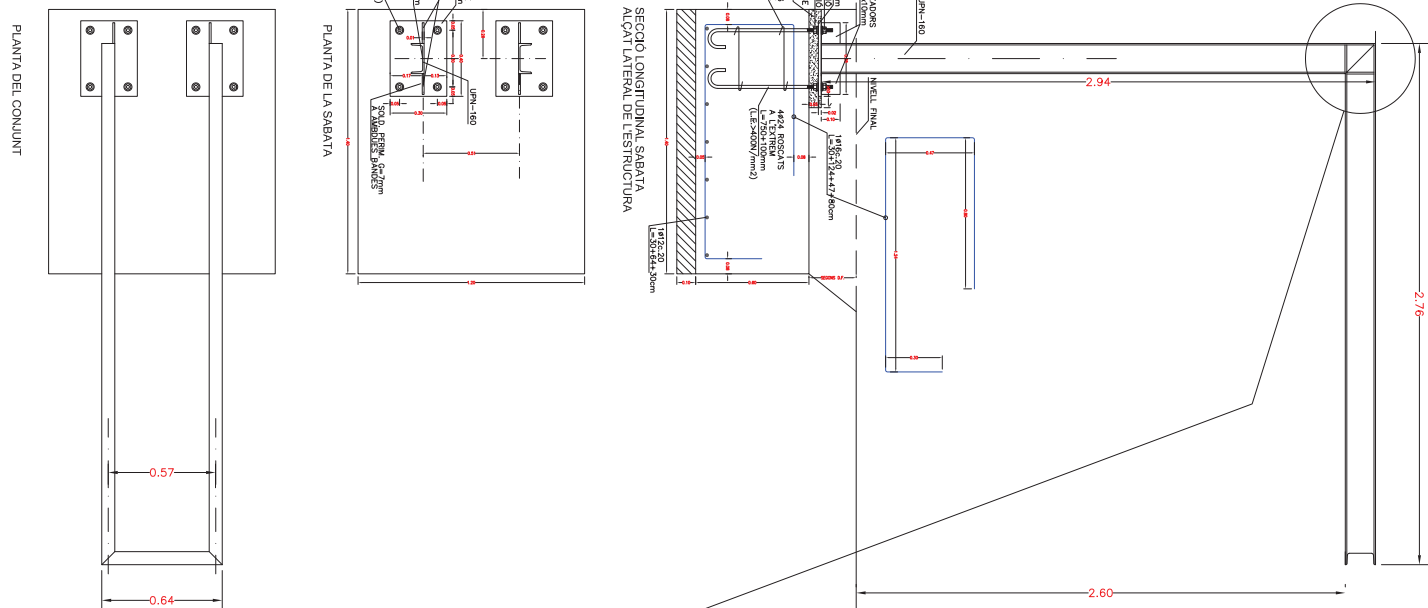

CARRER DEL MONTSENY

CARRER D' ANTONI CUSIDÓ

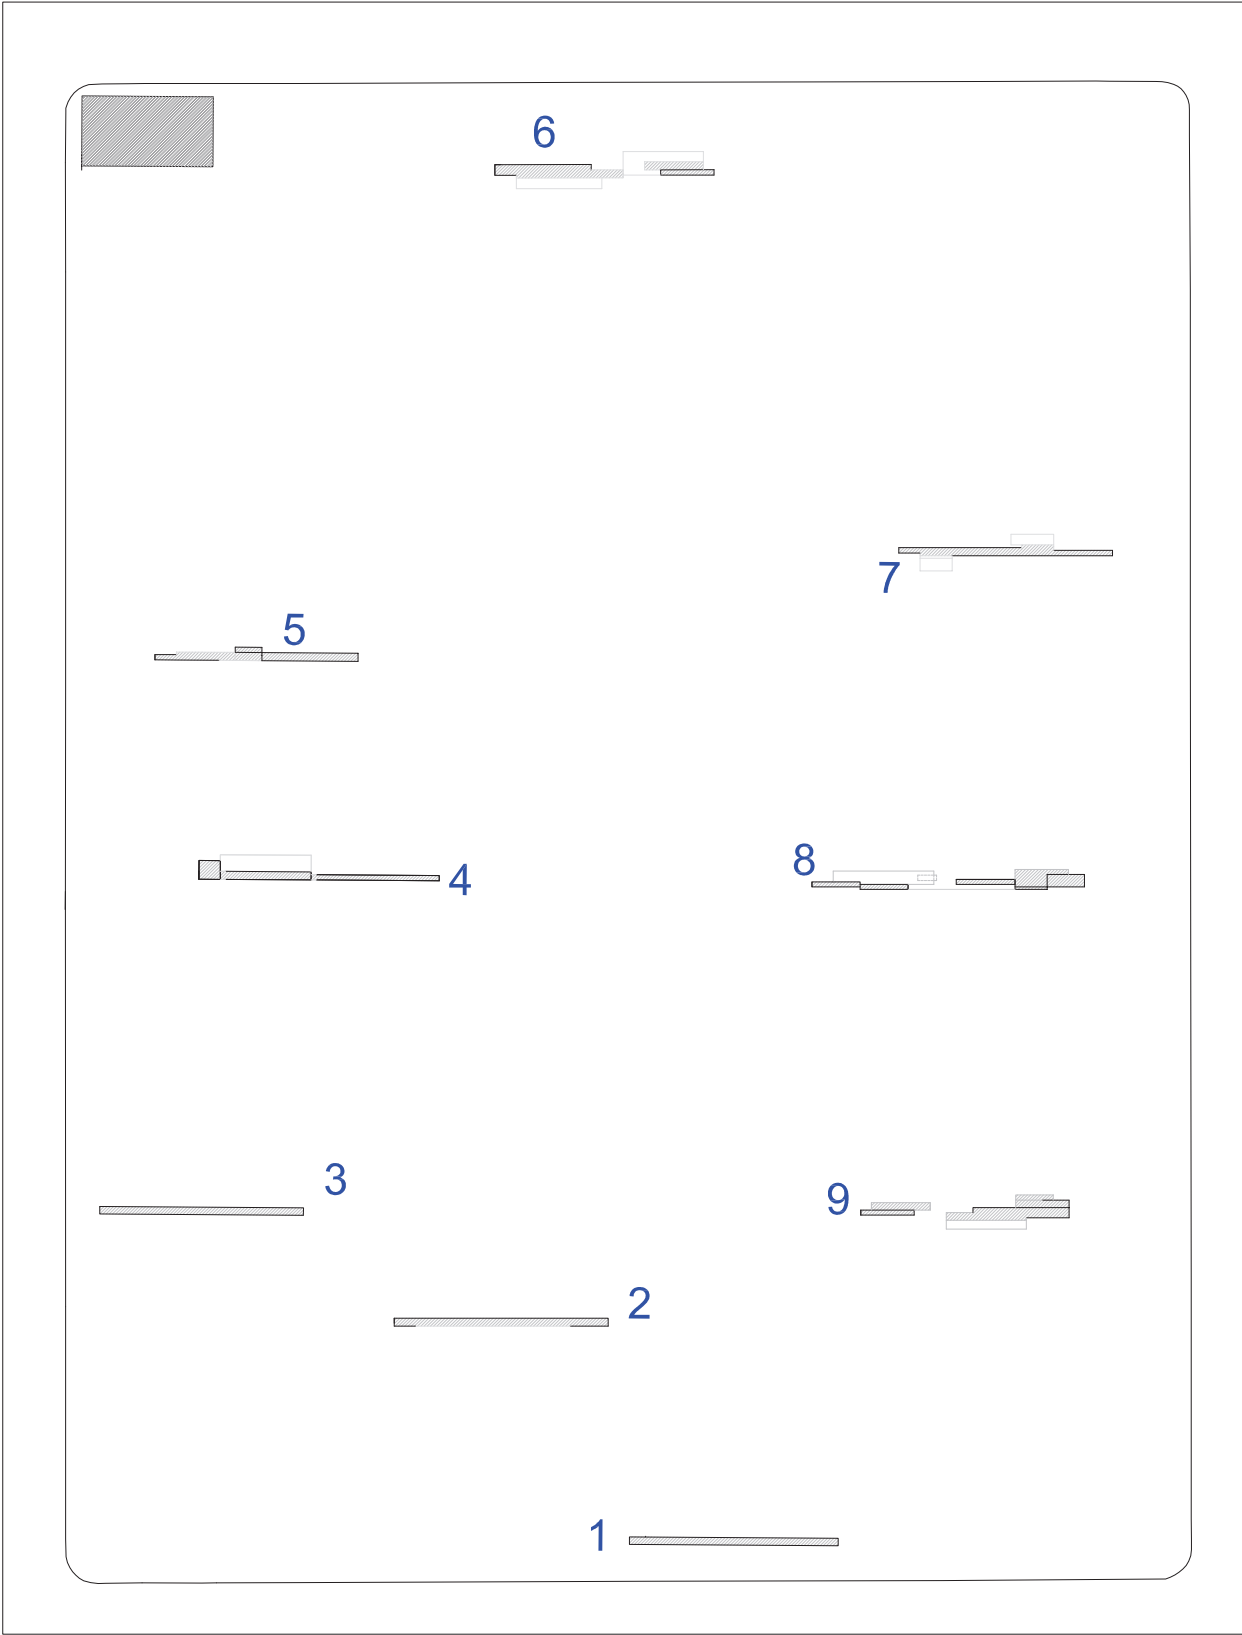

escala 1:300

CARRER DE MONTLLOR I PUJAL